


参考図面 1

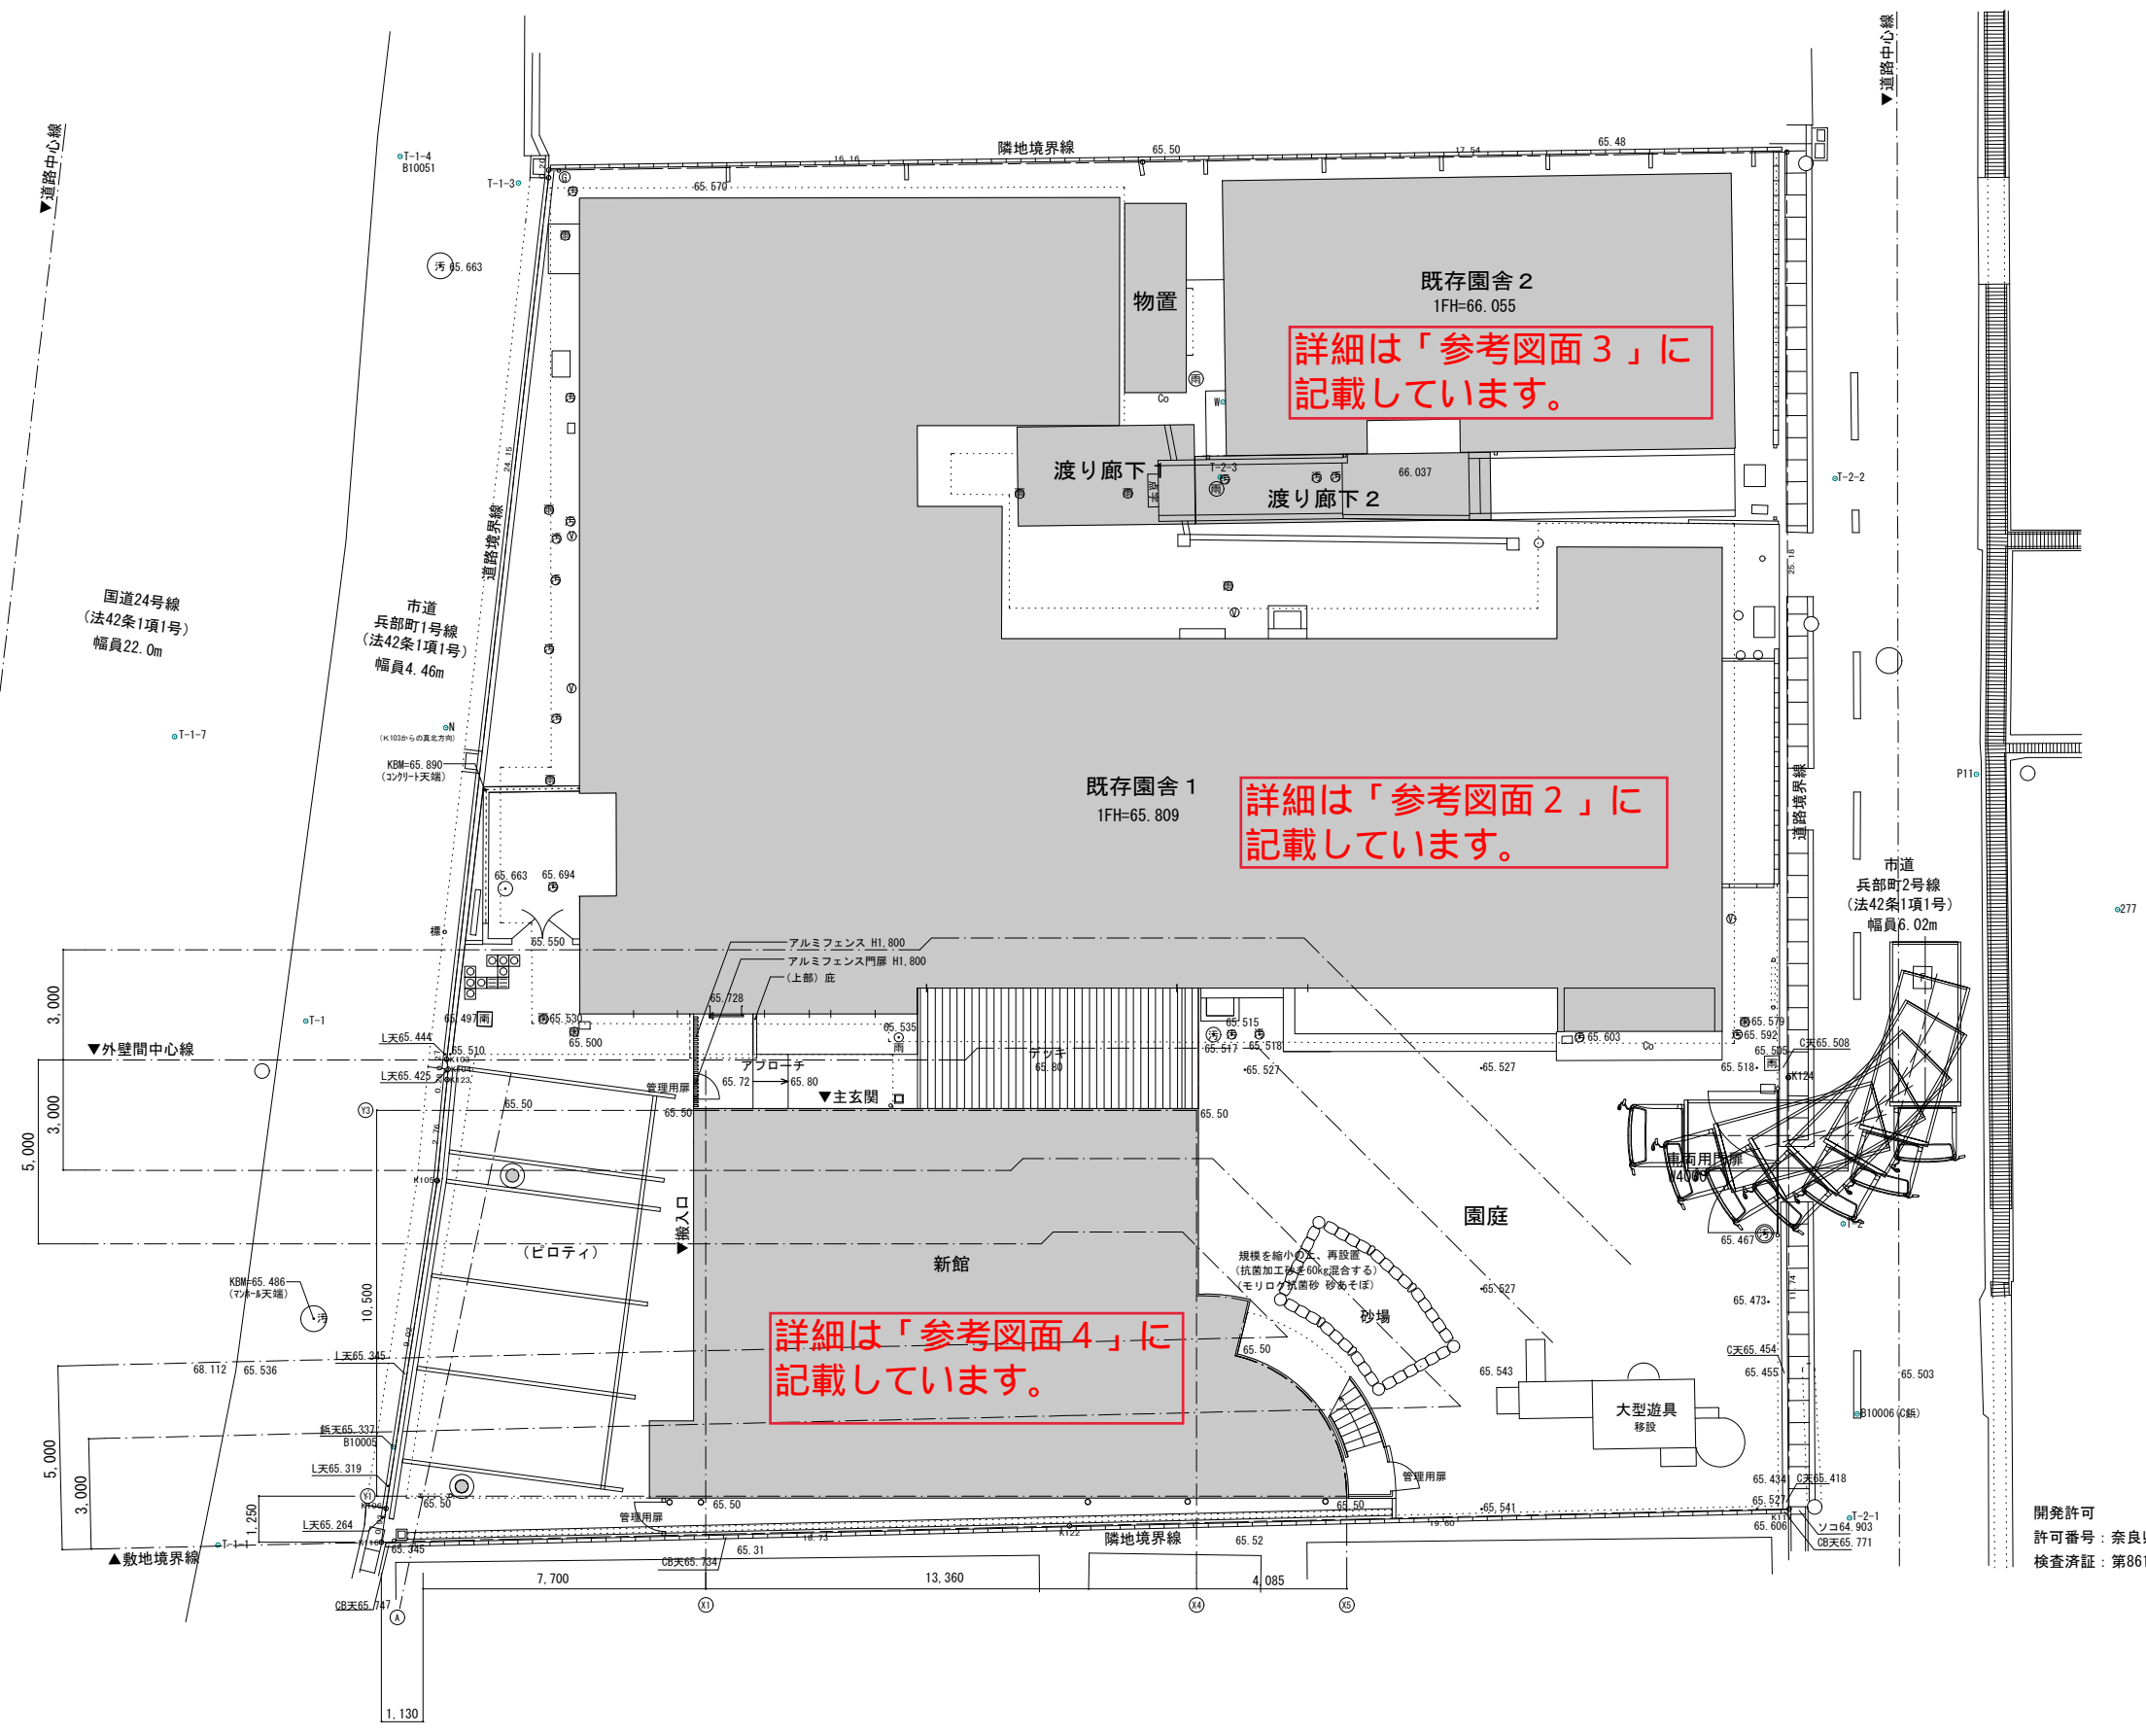


詳細は「参考図面3」に記載しています。


詳細は「参考図面2」に記載しています。

詳細は「参考図面4」に記載しています。

開発許可  
許可番号：奈良県指令第96-118号 (H27. 11. 12)  
検査済証：第8612号 (H28. 1. 20)

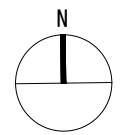


参考図面 2

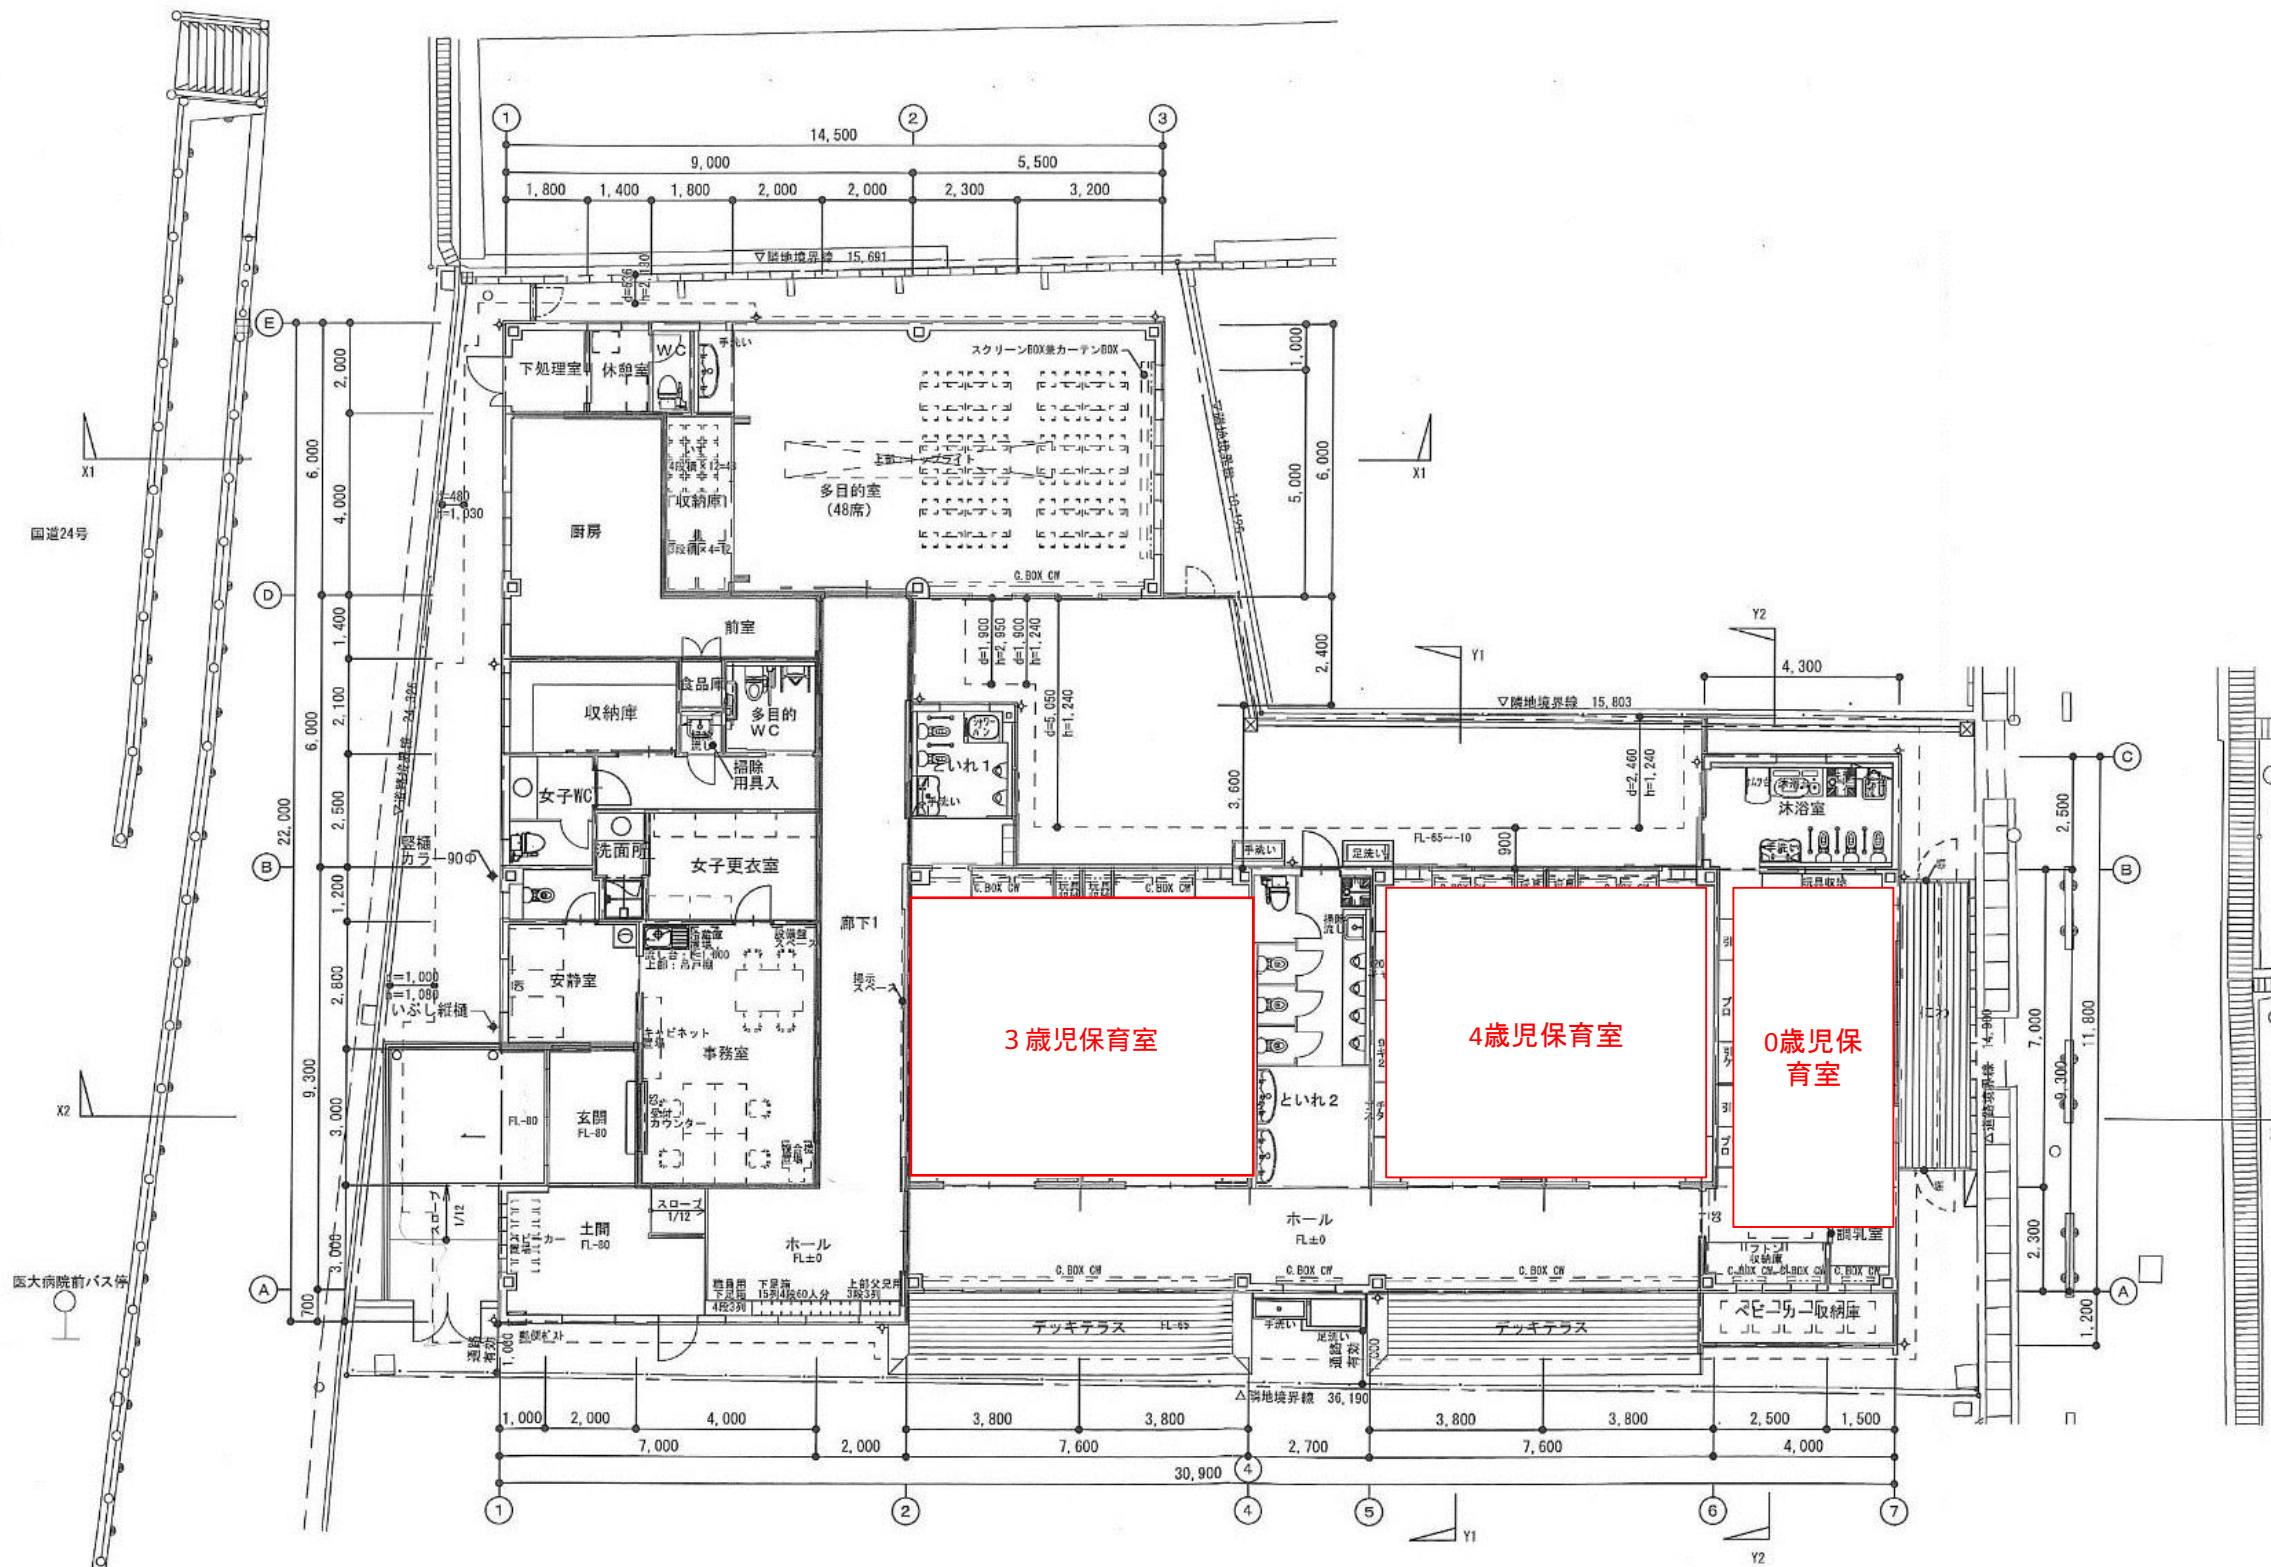

縮尺等は正確でなく、図面が現状と異なる場合があります。


参考図面 3

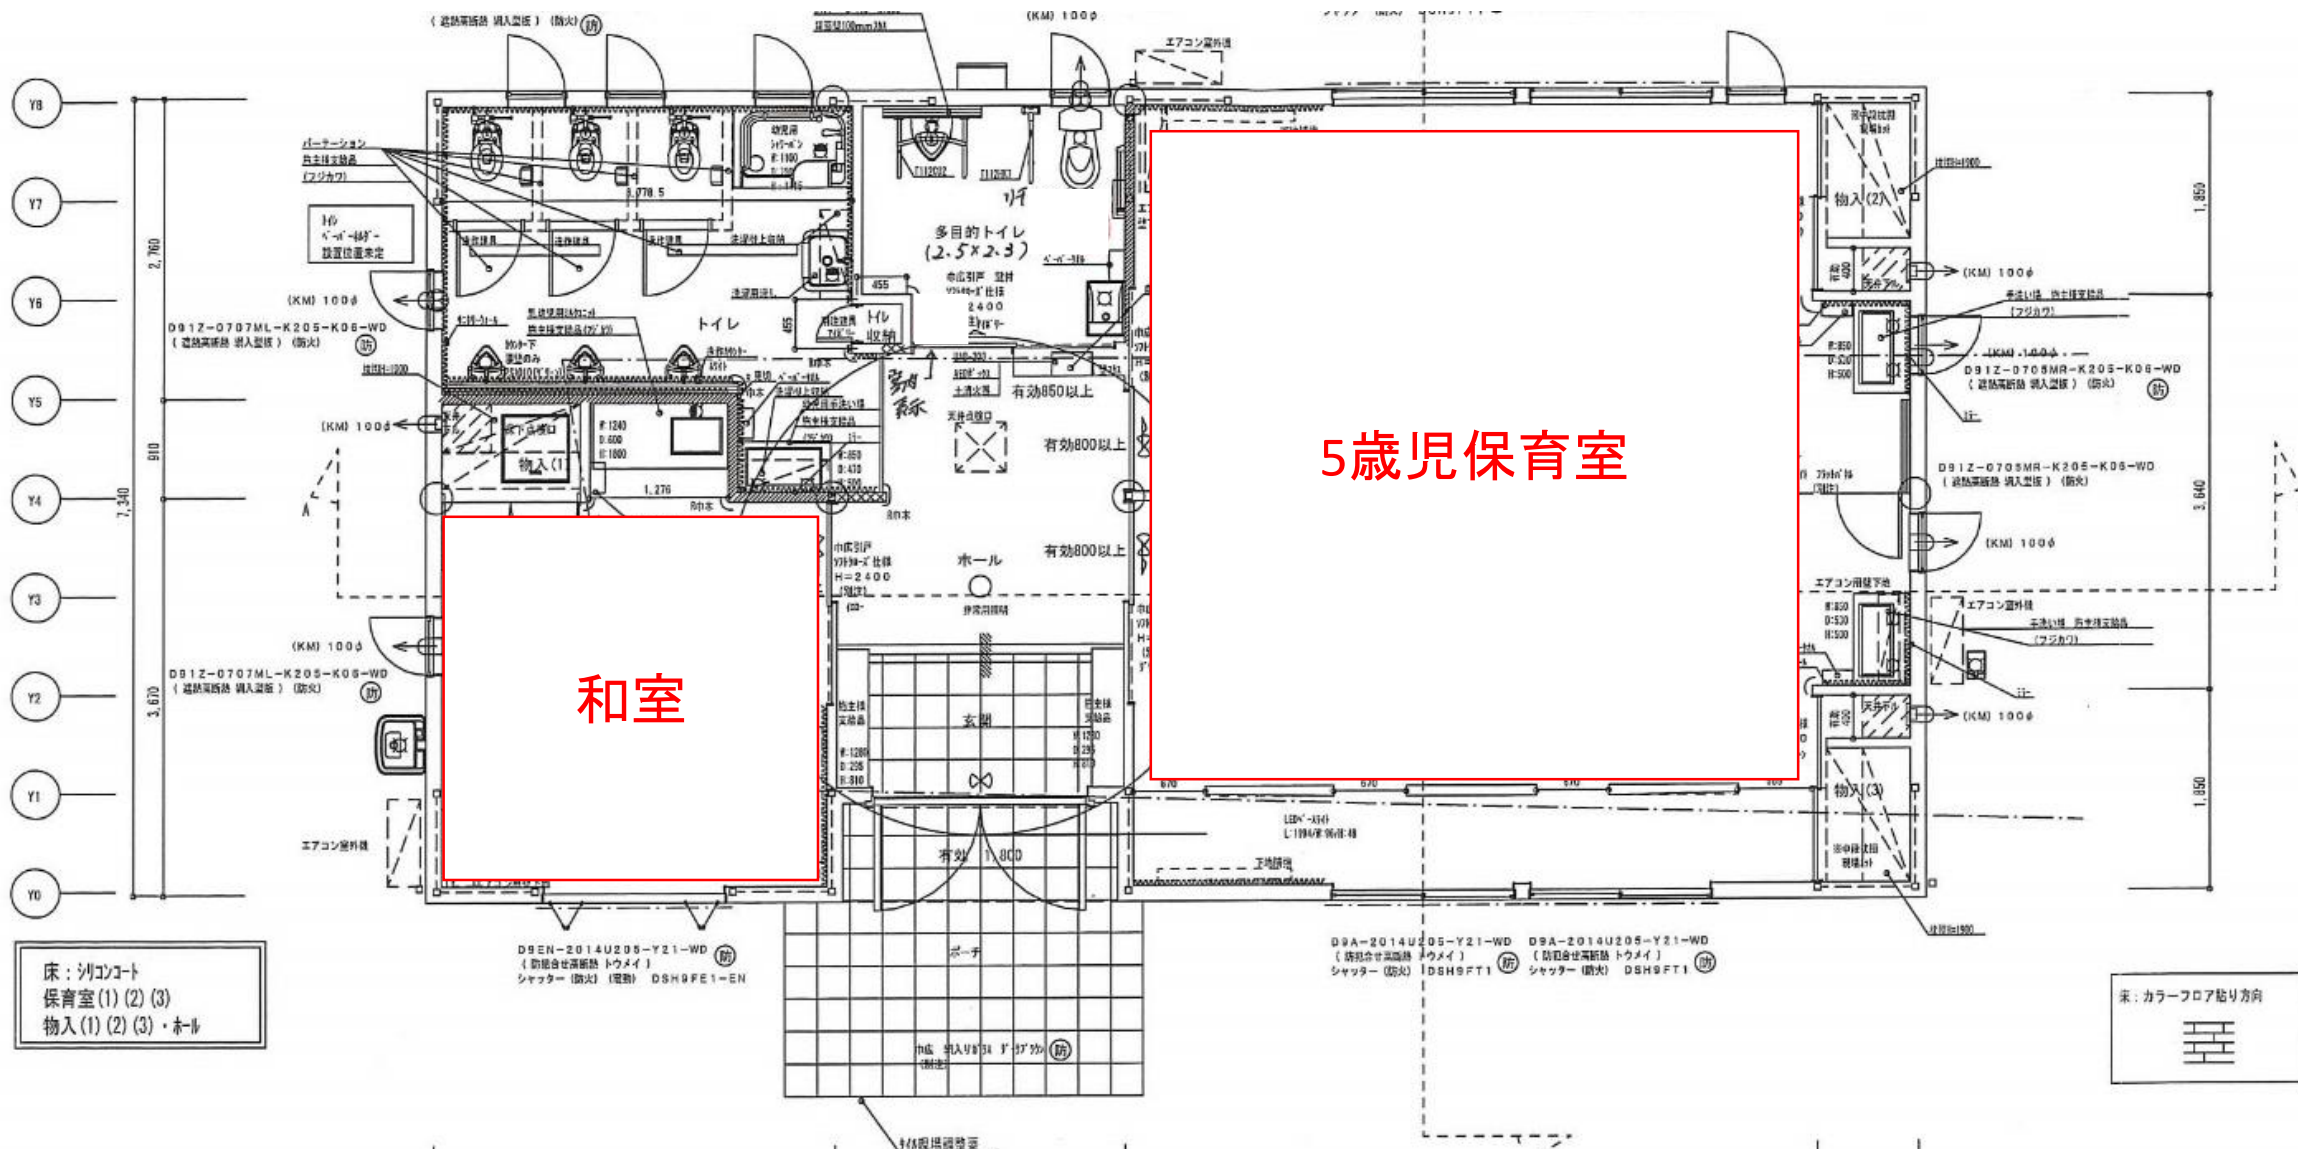


床: シュコト  
保育室(1)(2)(3)  
物入(1)(2)(3)・ホール

床: カラーフロア貼り方向



縮尺等は正確でなく、図面が現状と異なる場合があります。

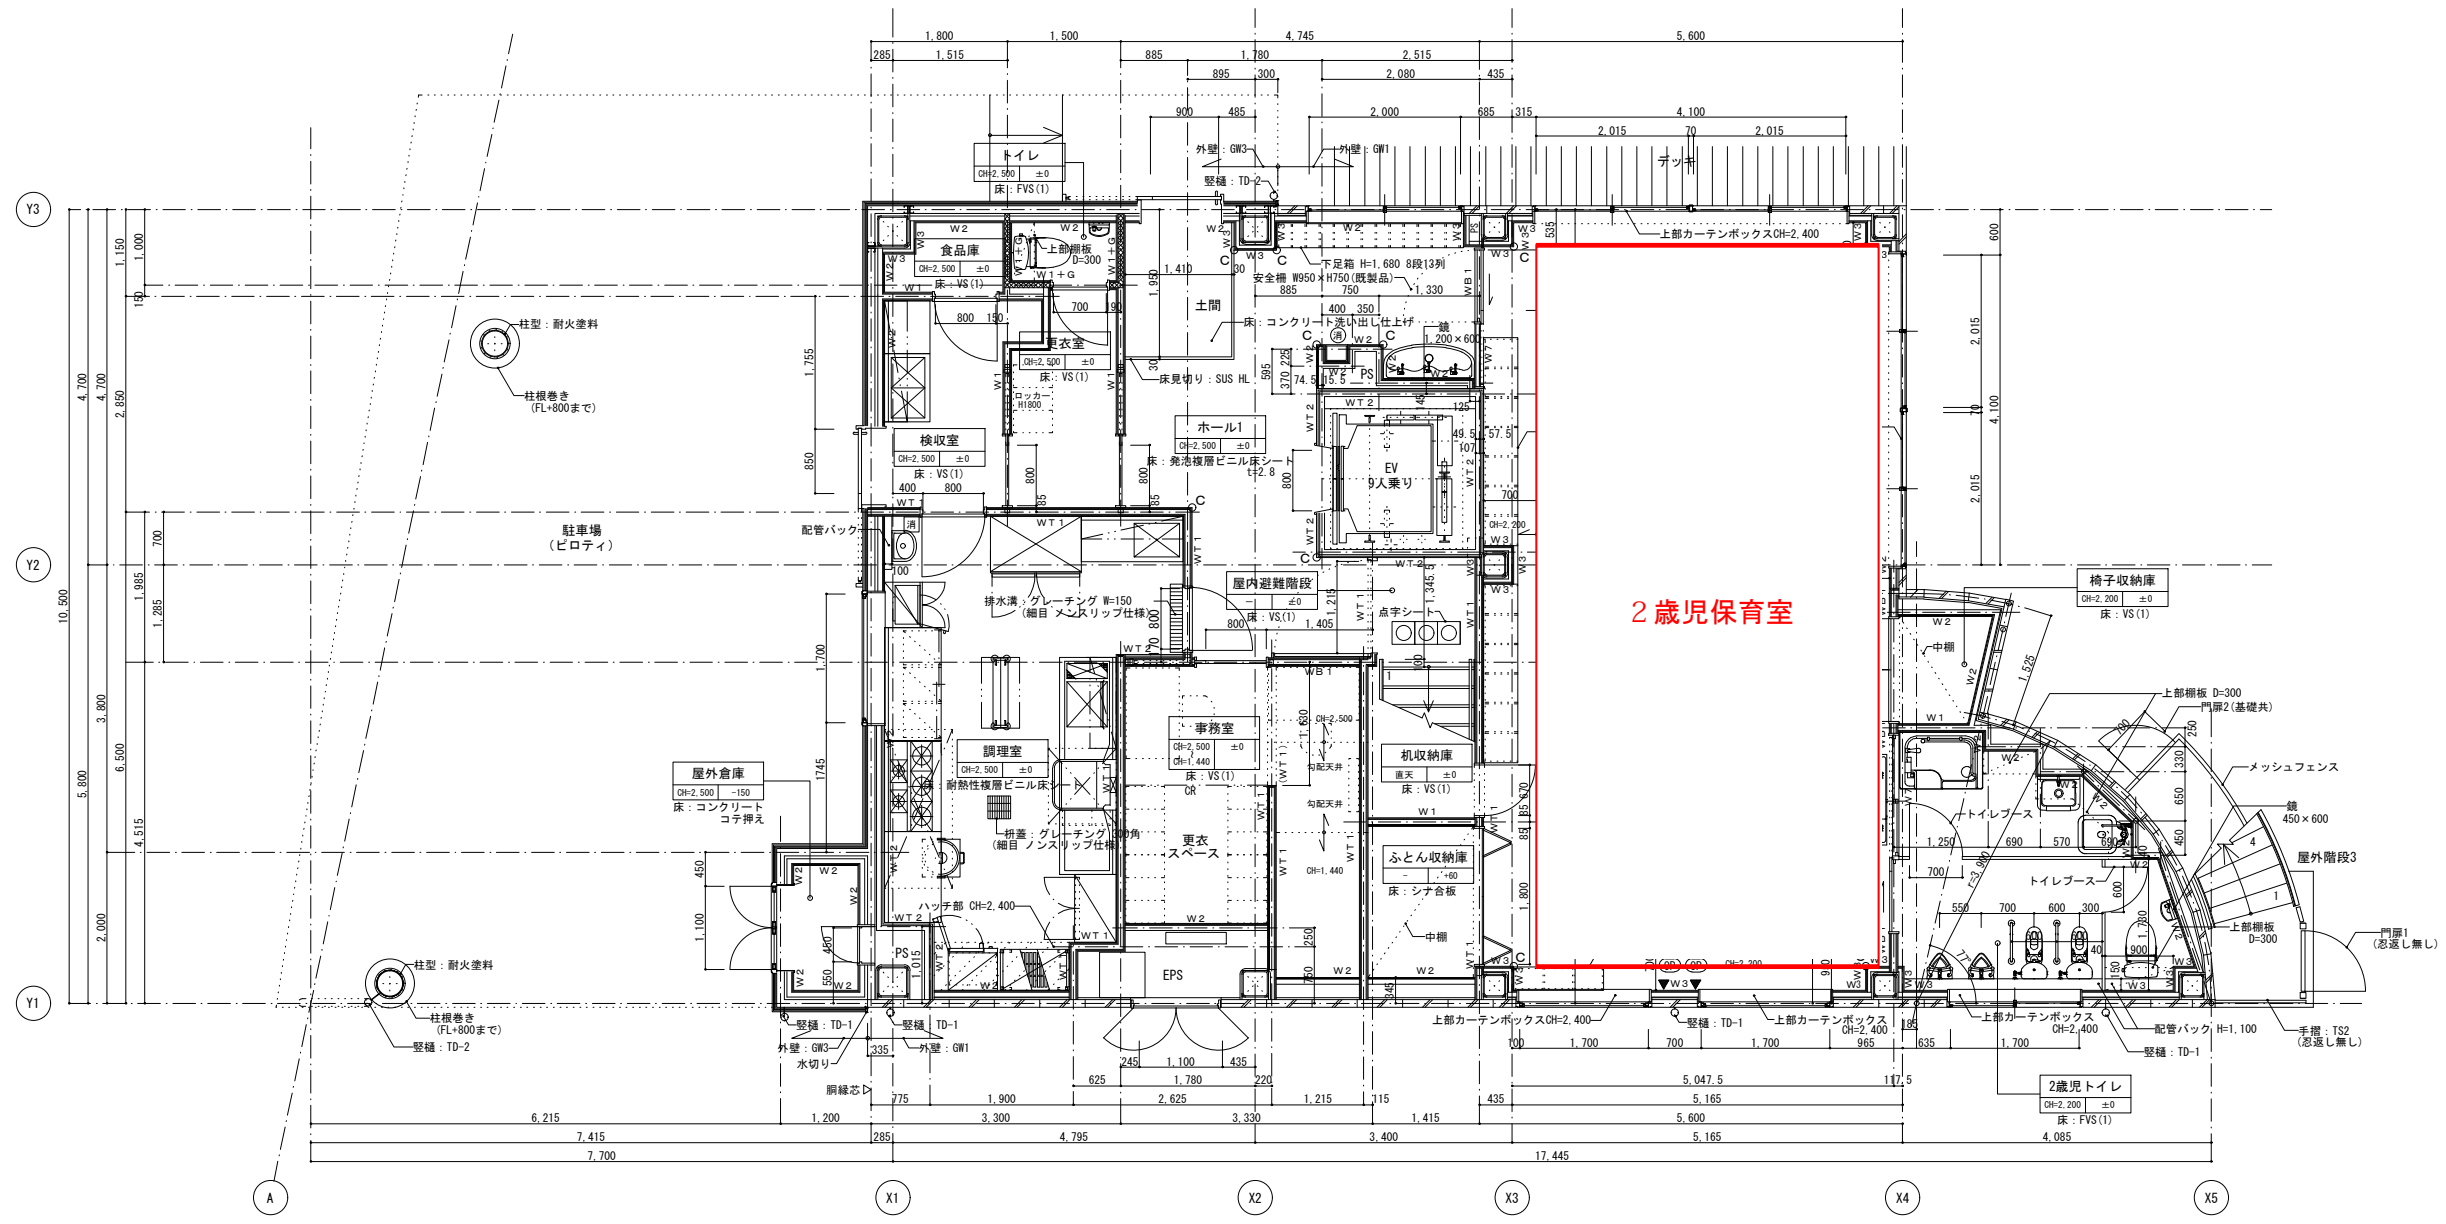

縮尺等は正確でなく、図面が現状と異なる場合があります。

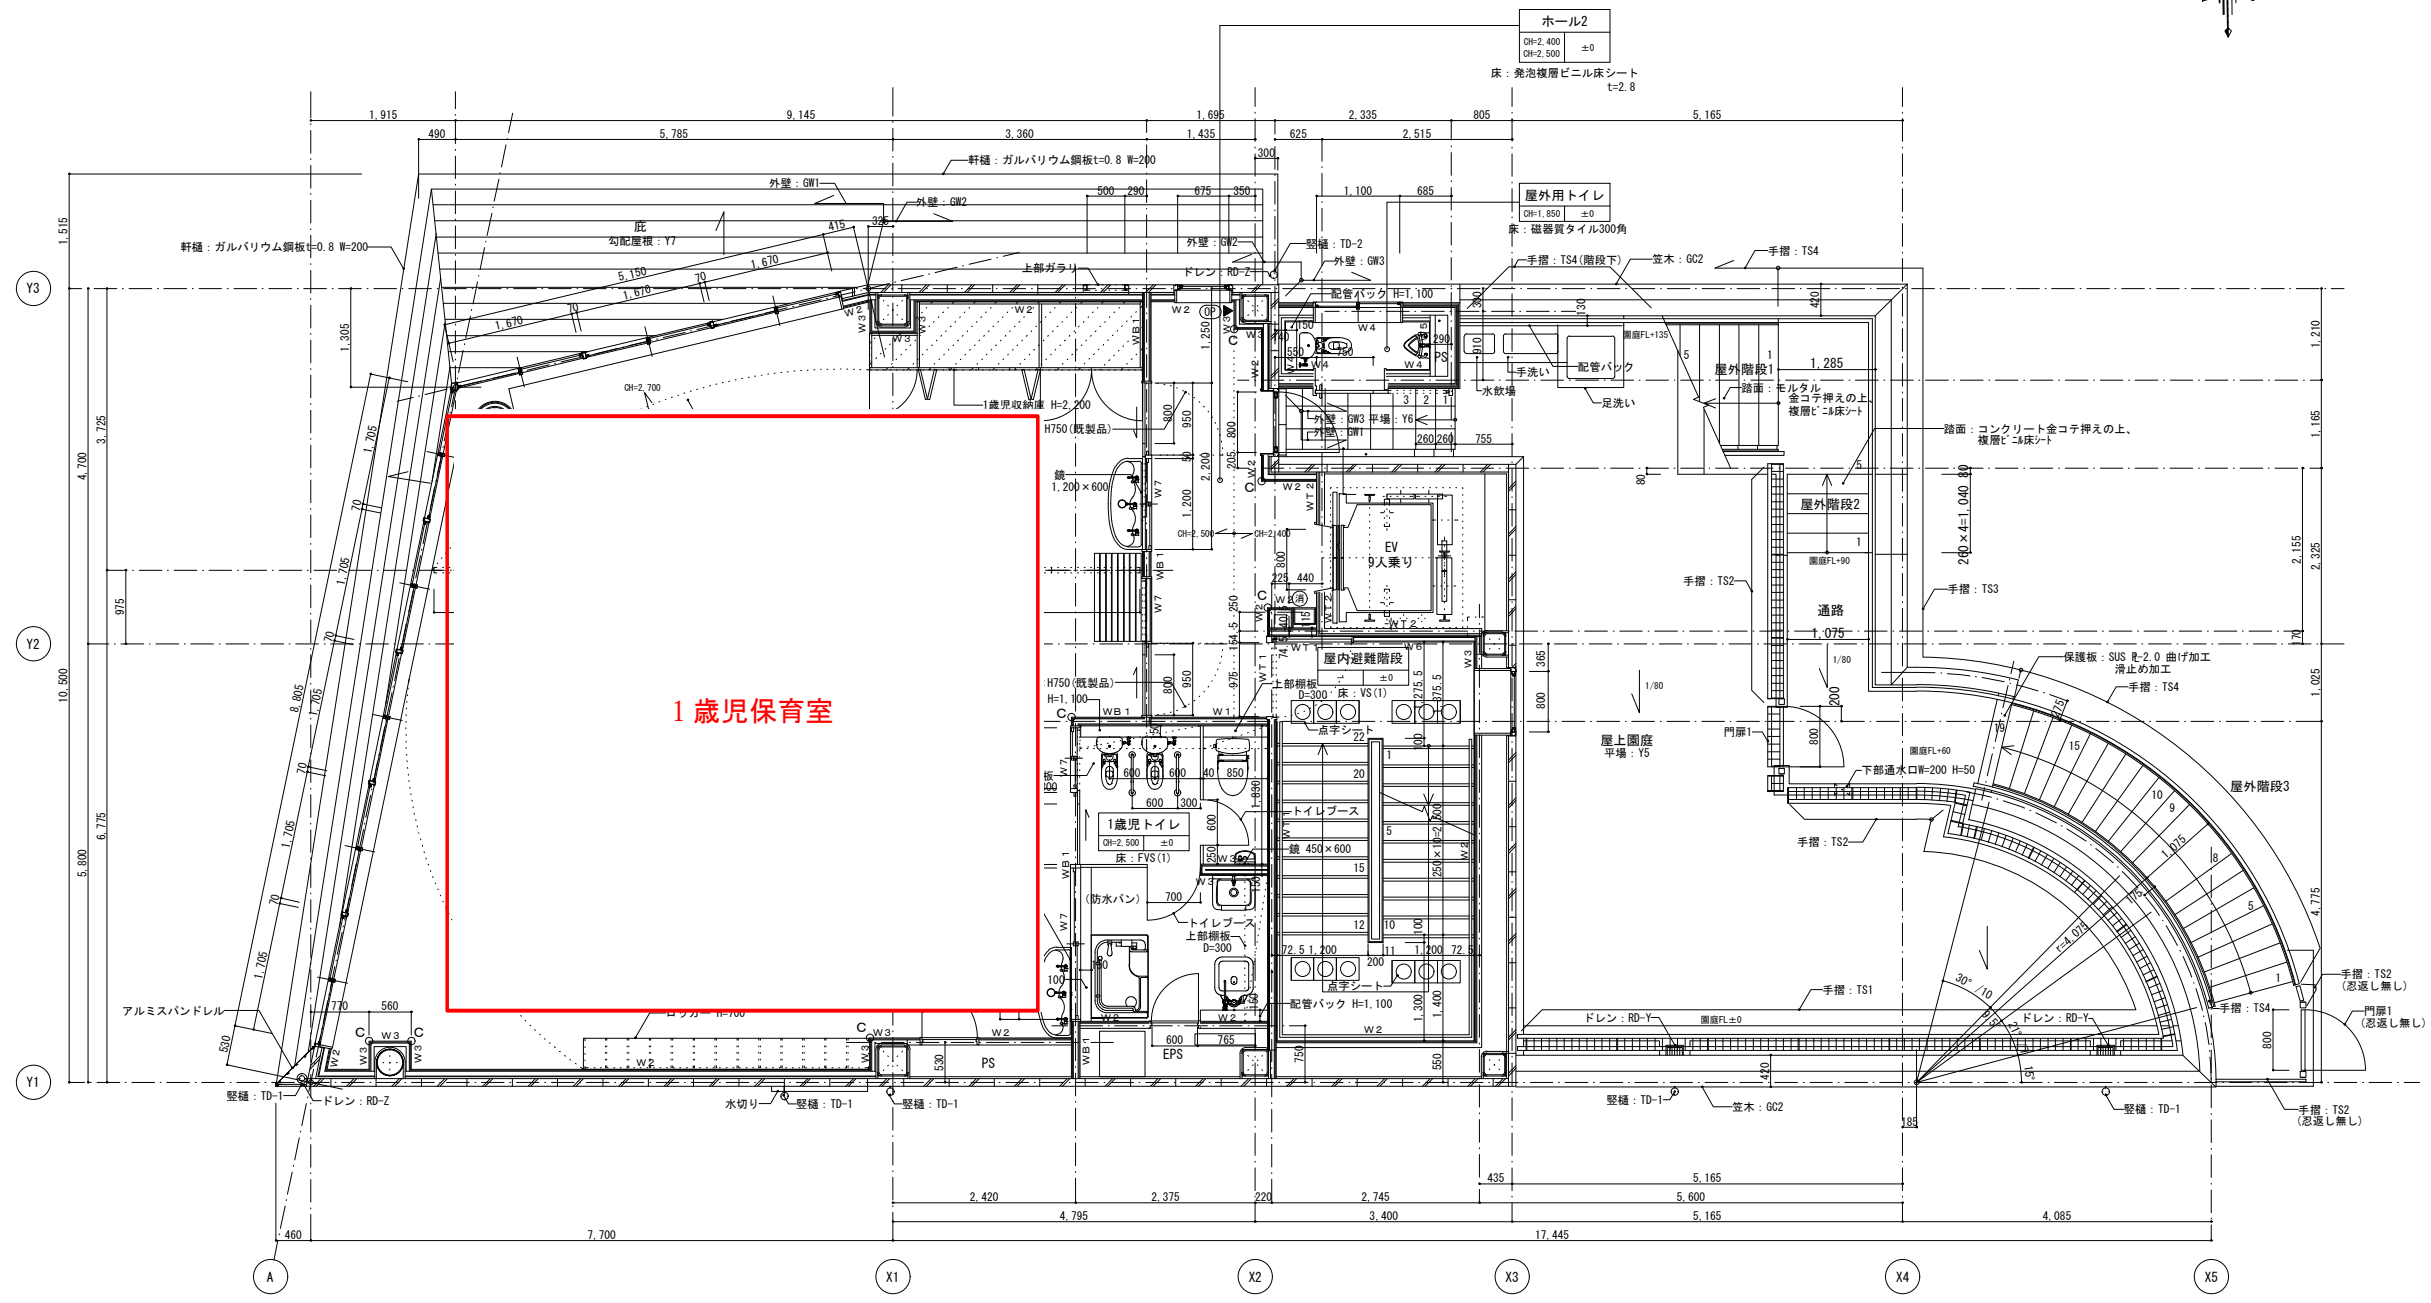

縮尺等は正確でなく、図面が現状と異なる場合があります。

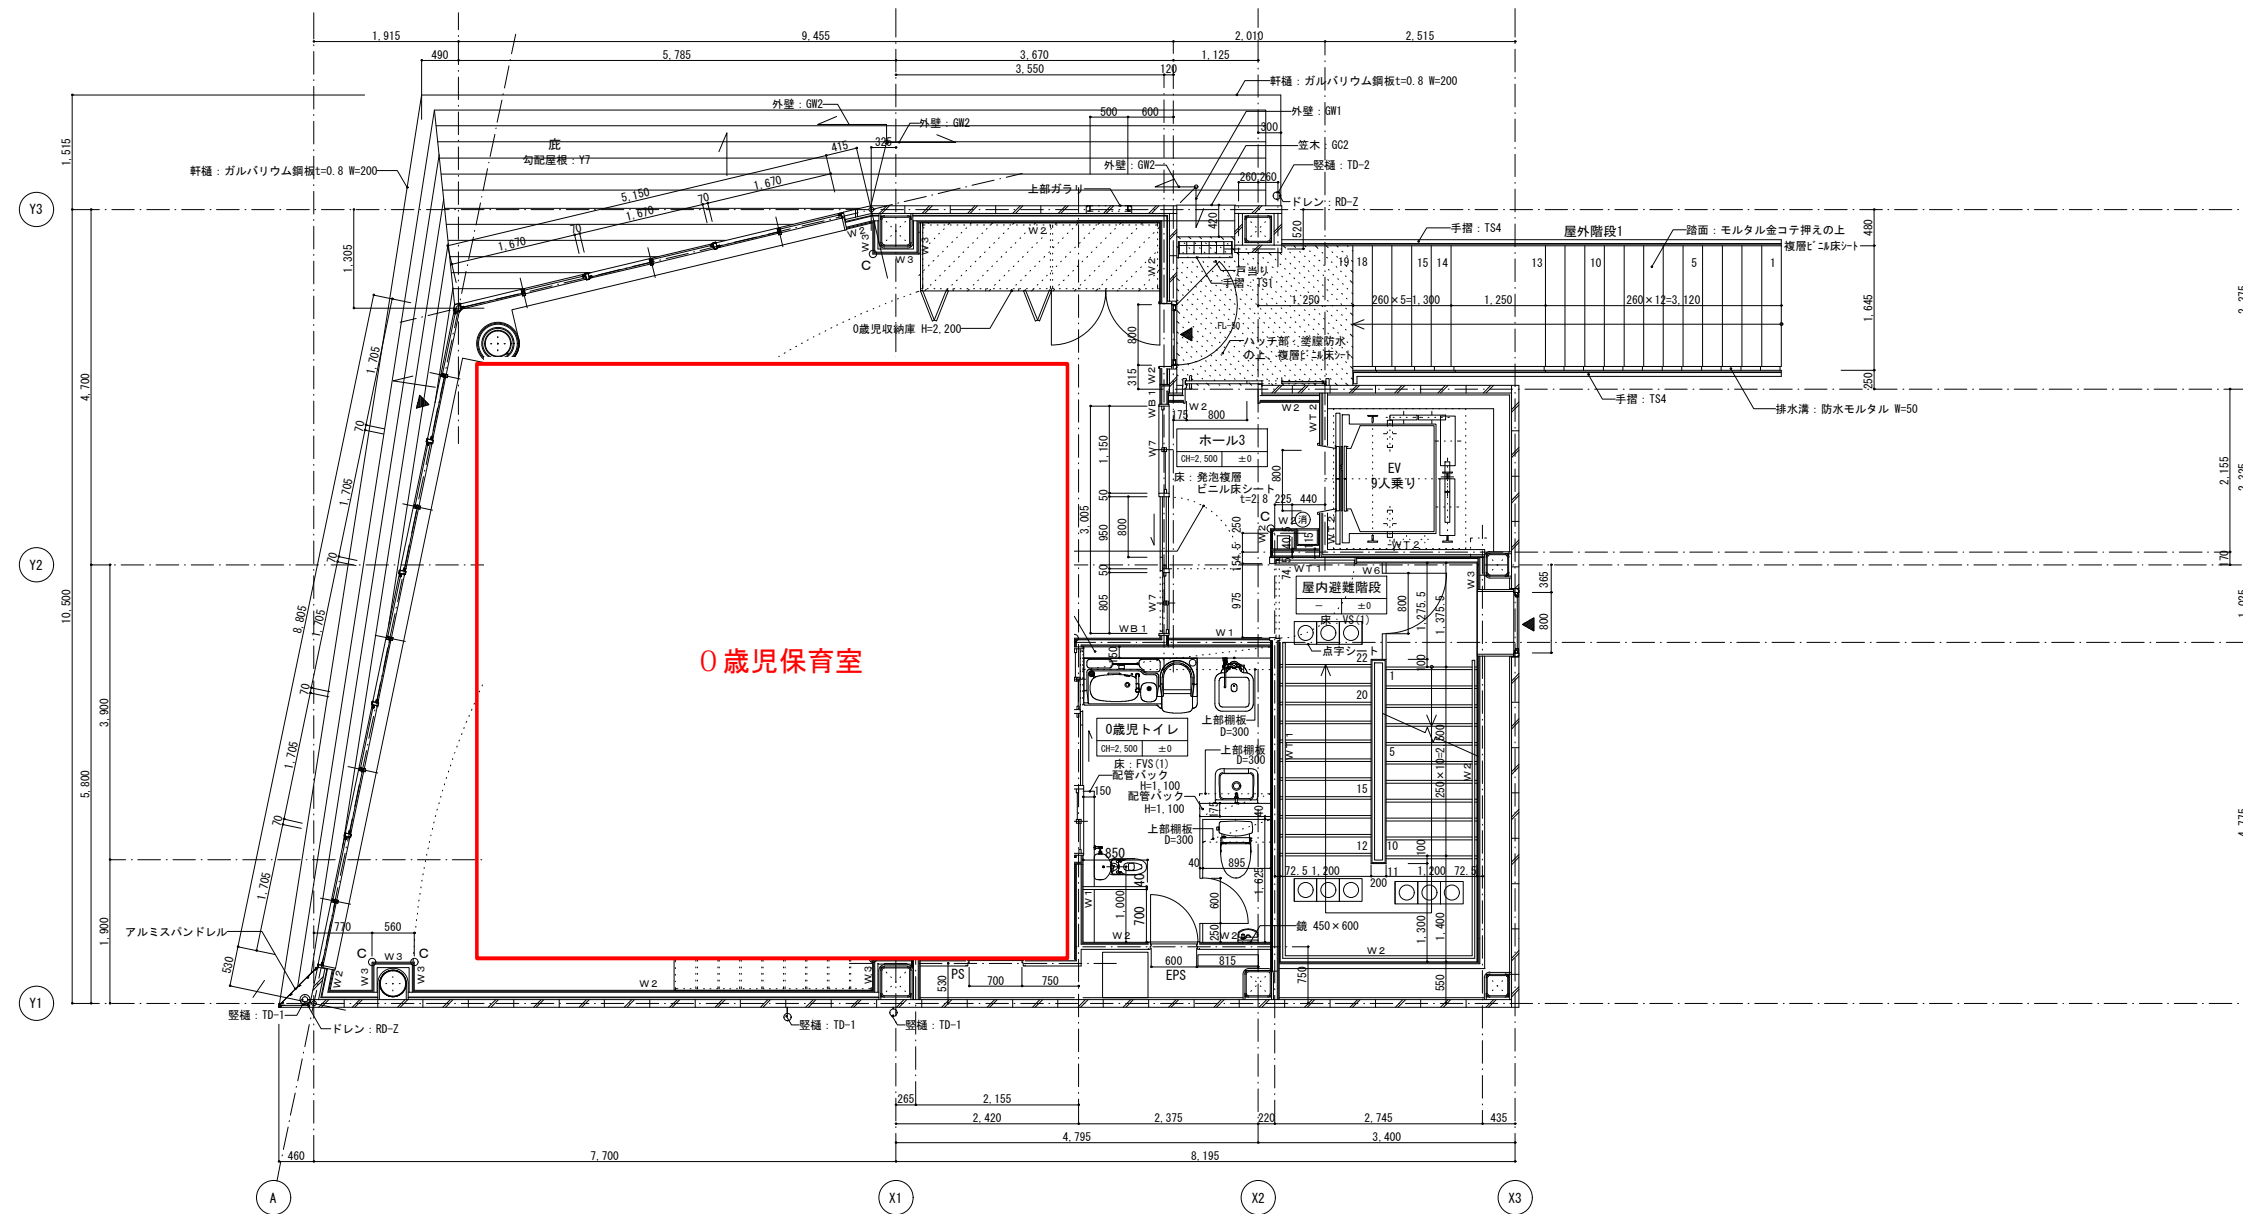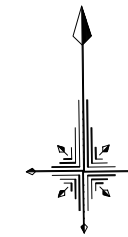

縮尺等は正確でなく、図面が現状と異なる場合があります。